


Comune di Bolzano Vicentino Prot. N. 0000169 del 09.10.2023

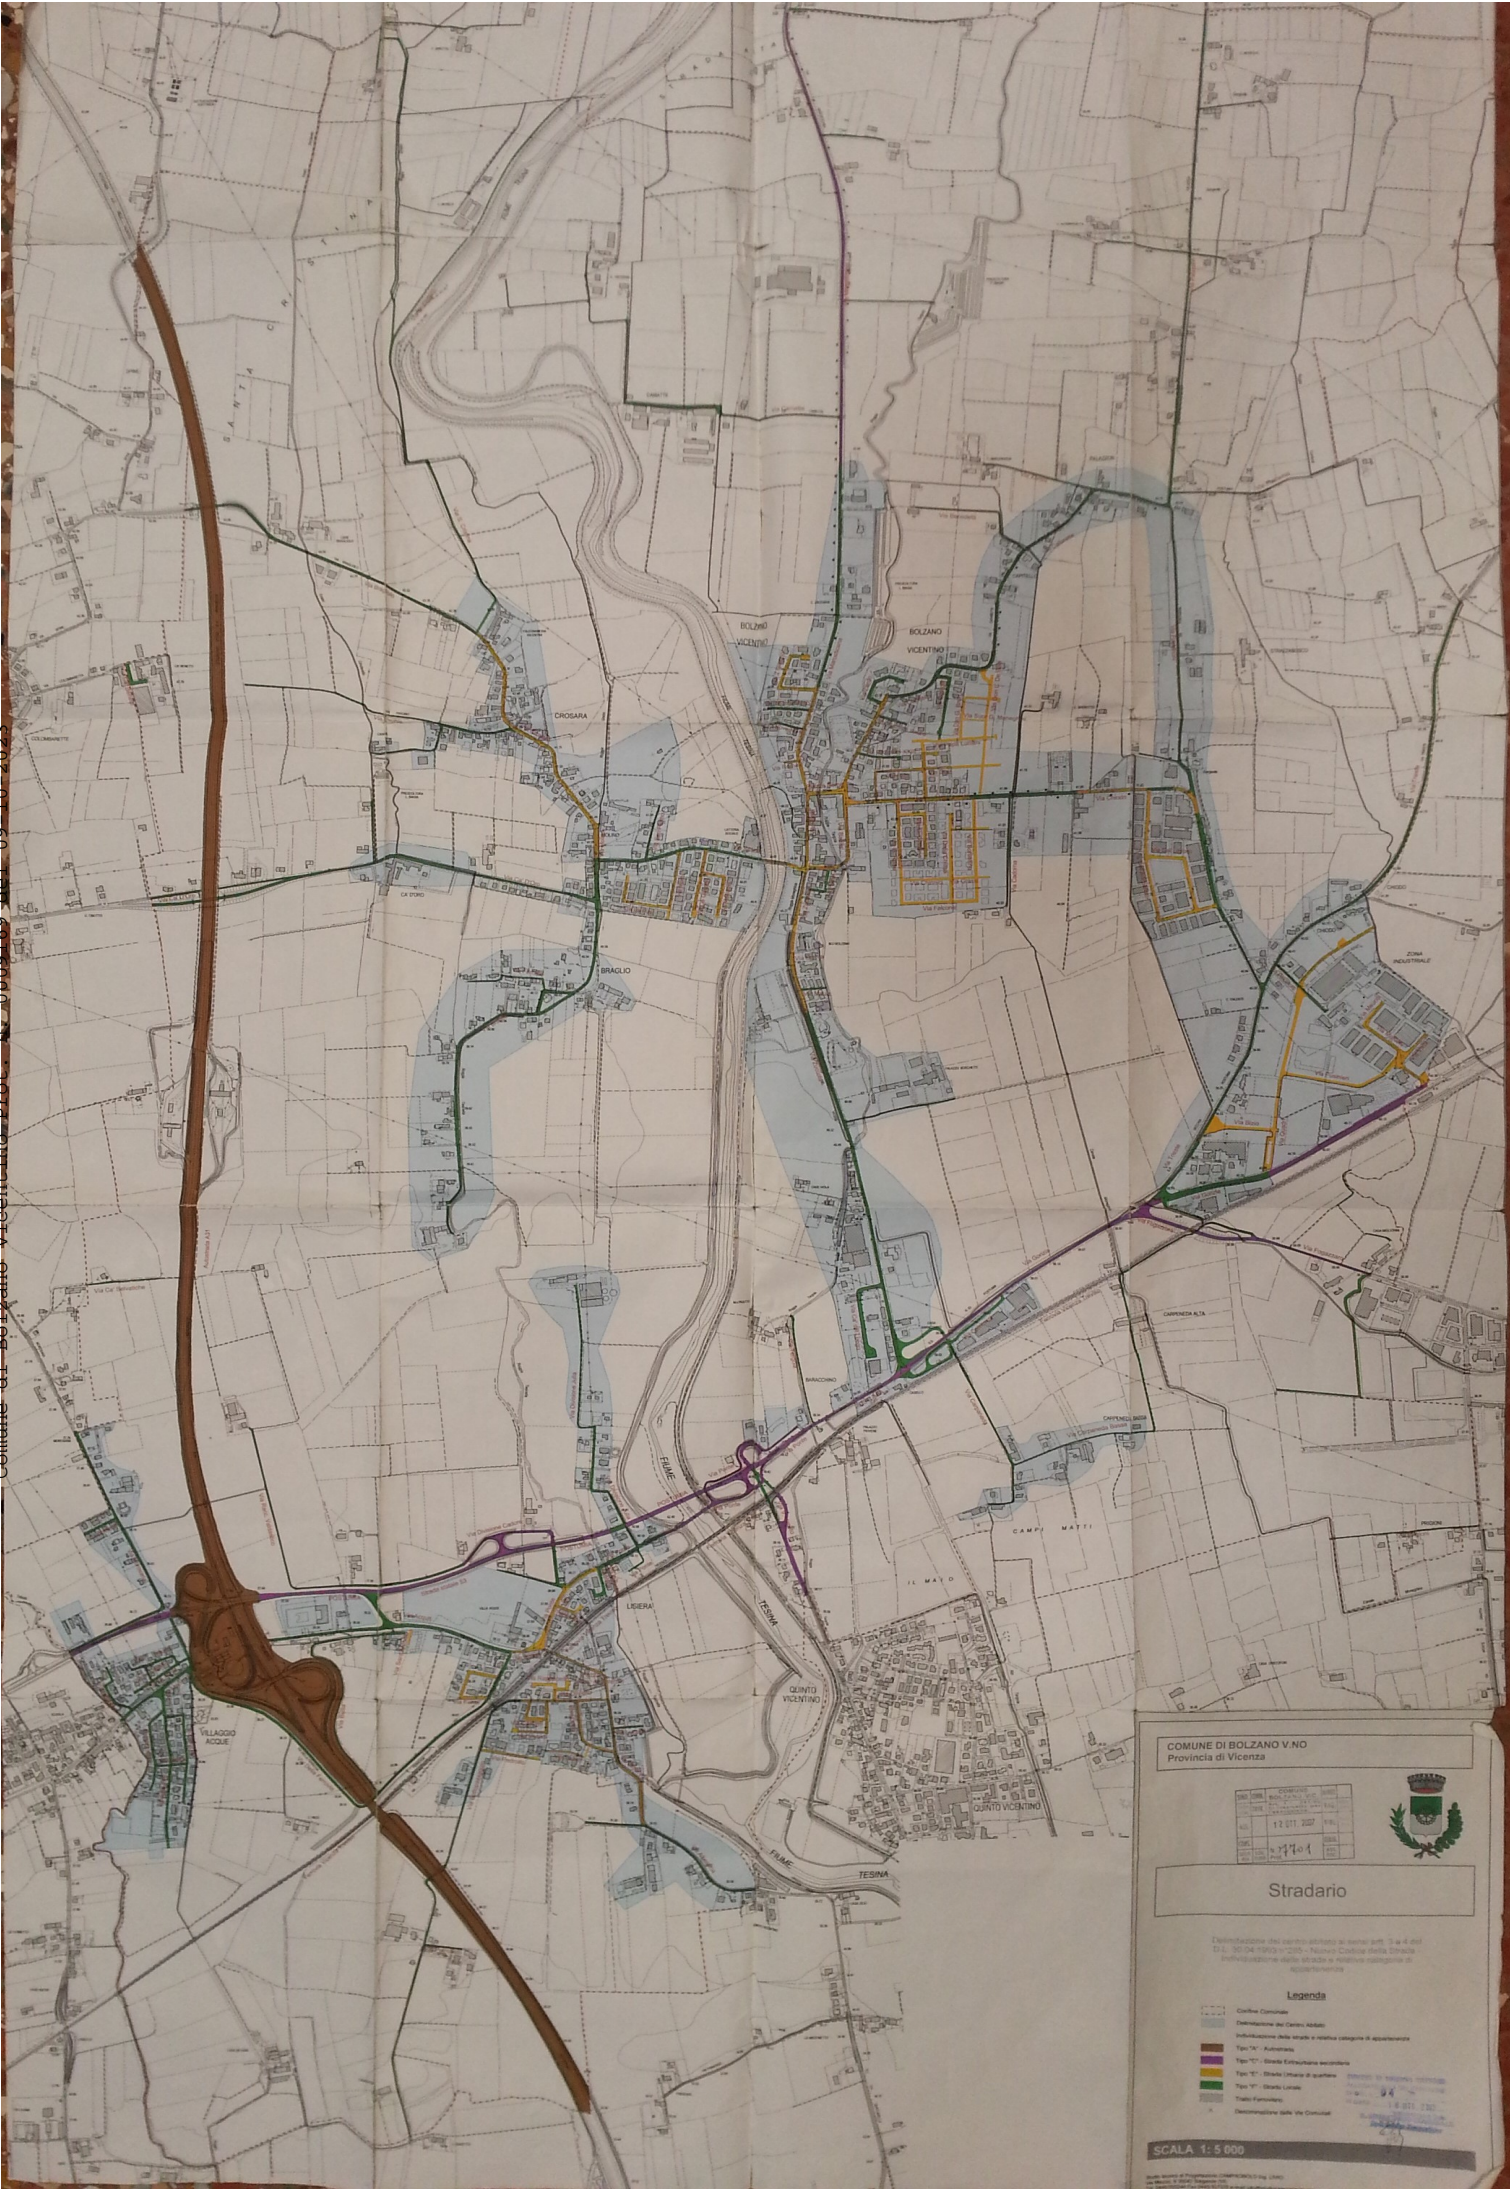

COMUNE DI BOLZANO V.NO
Provincia di Vicenza

12.071.202
12.071.202

Stradario

Dalimitazione dei centri abitati ai sensi dell'art. 11 e 12 del D.L. 162 del 1990 (C.d.S.) - Istituto Centrale della Statistica - Individuazione delle strade e relative categorie di appartenenza

Legenda

- Confine Comune
- Definizione dei Centri Abitati
- Individuazione delle strade e relative categorie di appartenenza
- Tip. 00 - Autostrada
- Tip. 01 - Strada Extraurbana principale
- Tip. 02 - Strada Urbana di quartiere
- Tip. 03 - Strada Locale
- Tracce Funerarie
- Demarcazione delle Vie Comunali

SCALA 1:5.000